


# LAKÁS 208

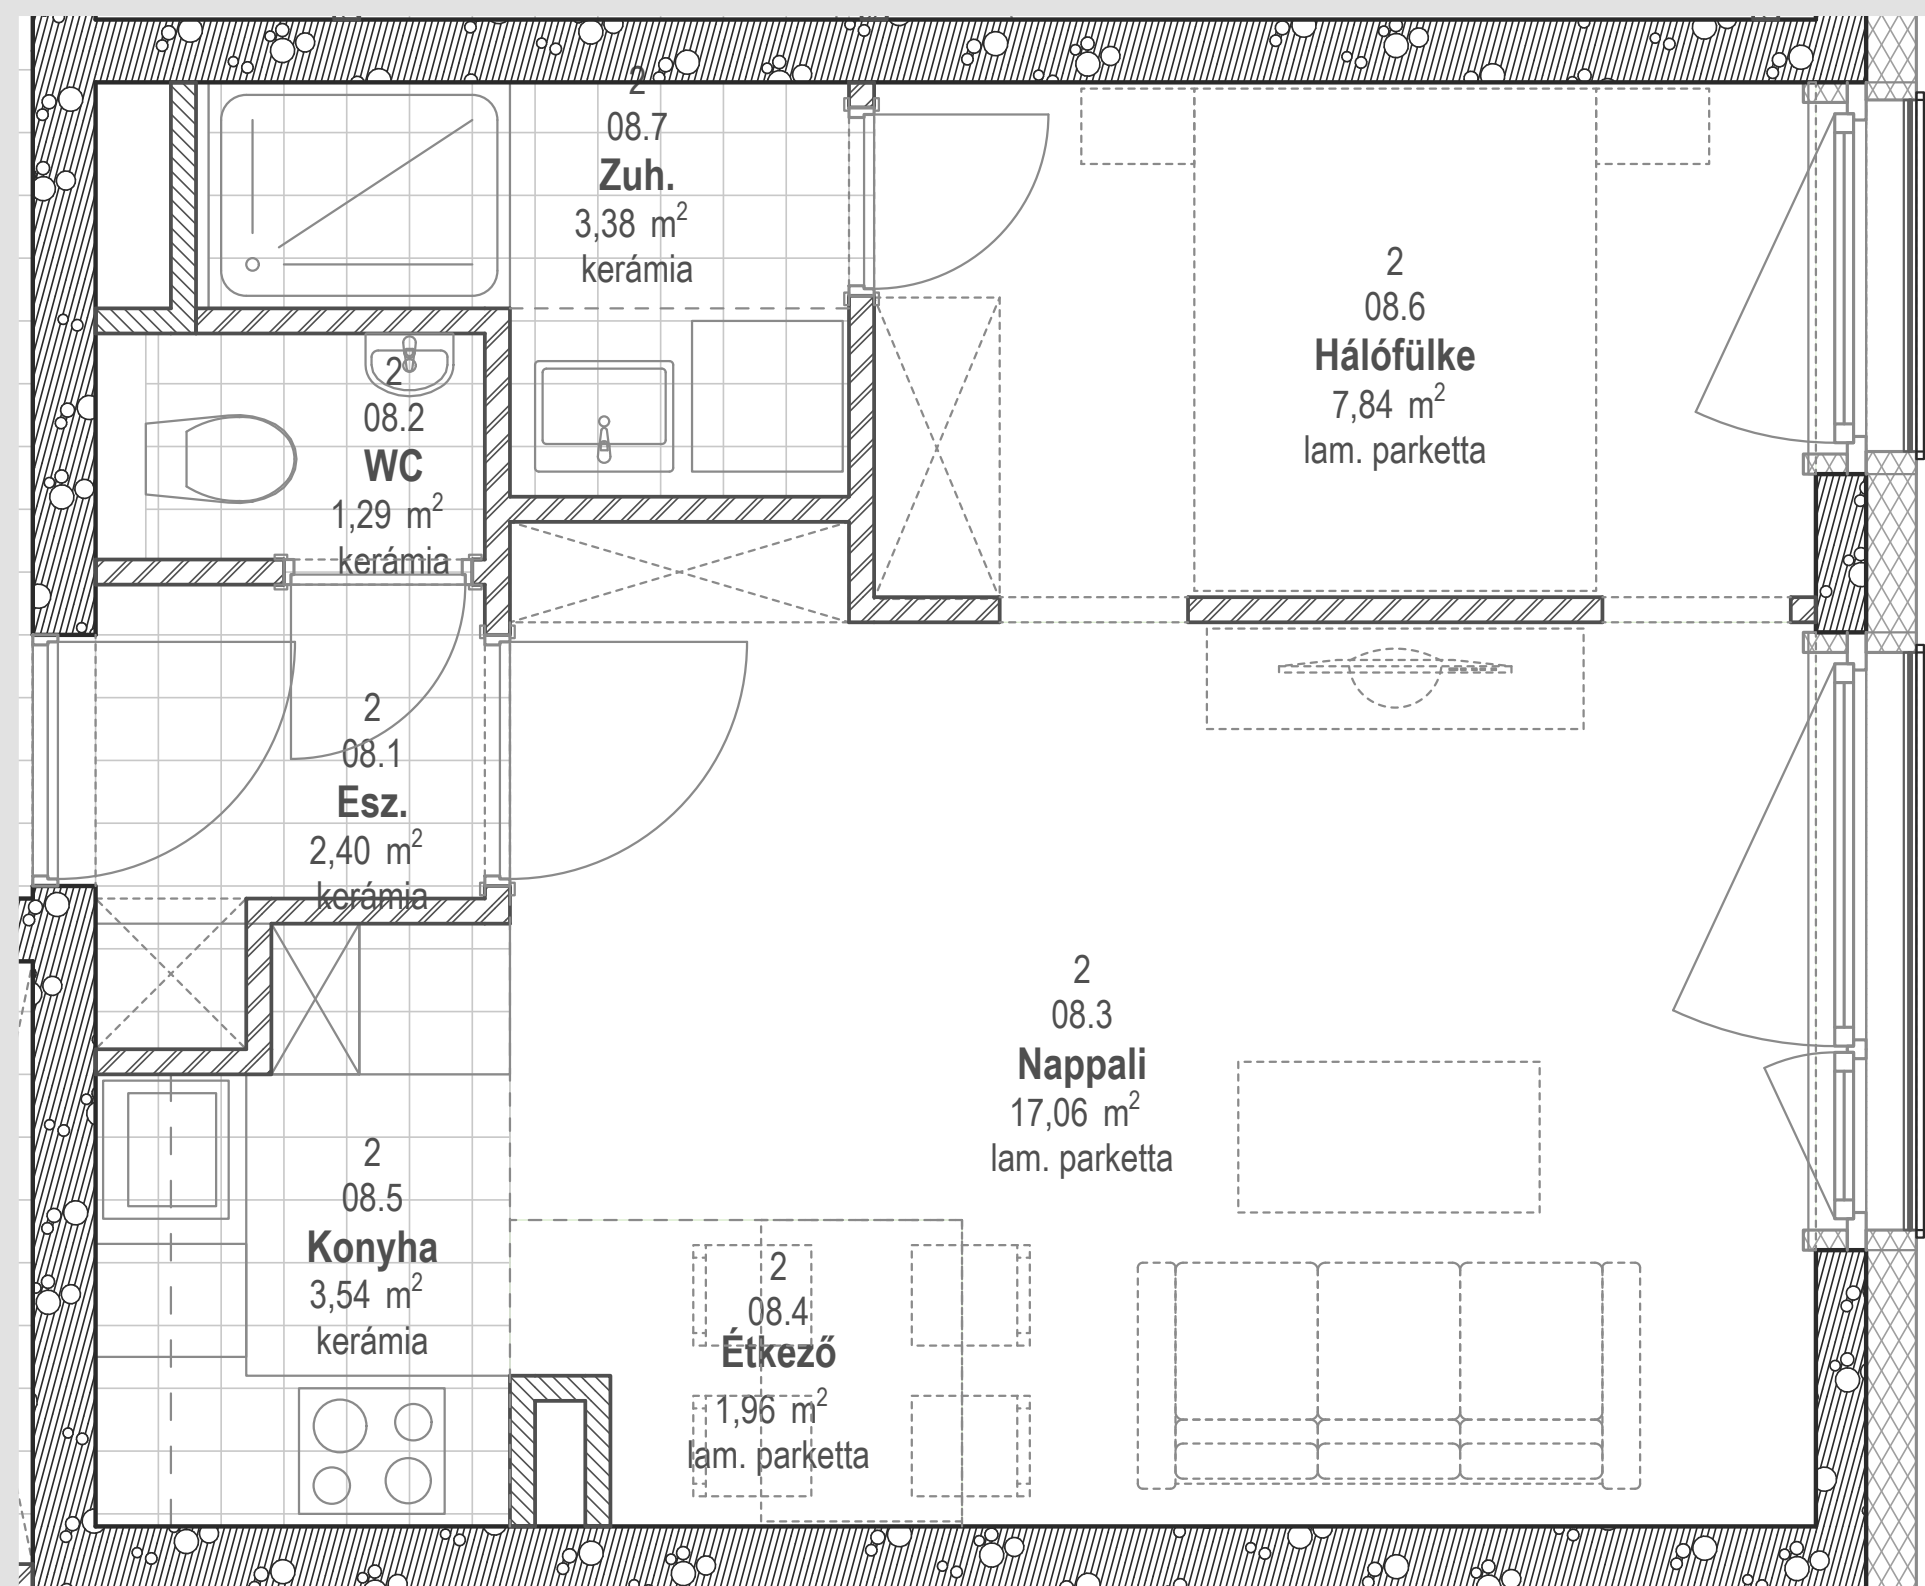

## 37,47 m<sup>2</sup>

A lakások bútorok és konyhabútor nélkül kerülnek értékesítésre a látványtervek tájékoztató jellegűek a műszaki tartalom és egyéb információk tekintetében a műszaki leírás az irányadó.

  
SZÁZADOS24<sup>+</sup>

  
Balla  
INGATLAN

Újépítésű projekt:  
Százados út 24.  
Értékesítő: Balla Ingatlan

