


# LAKÁS 210

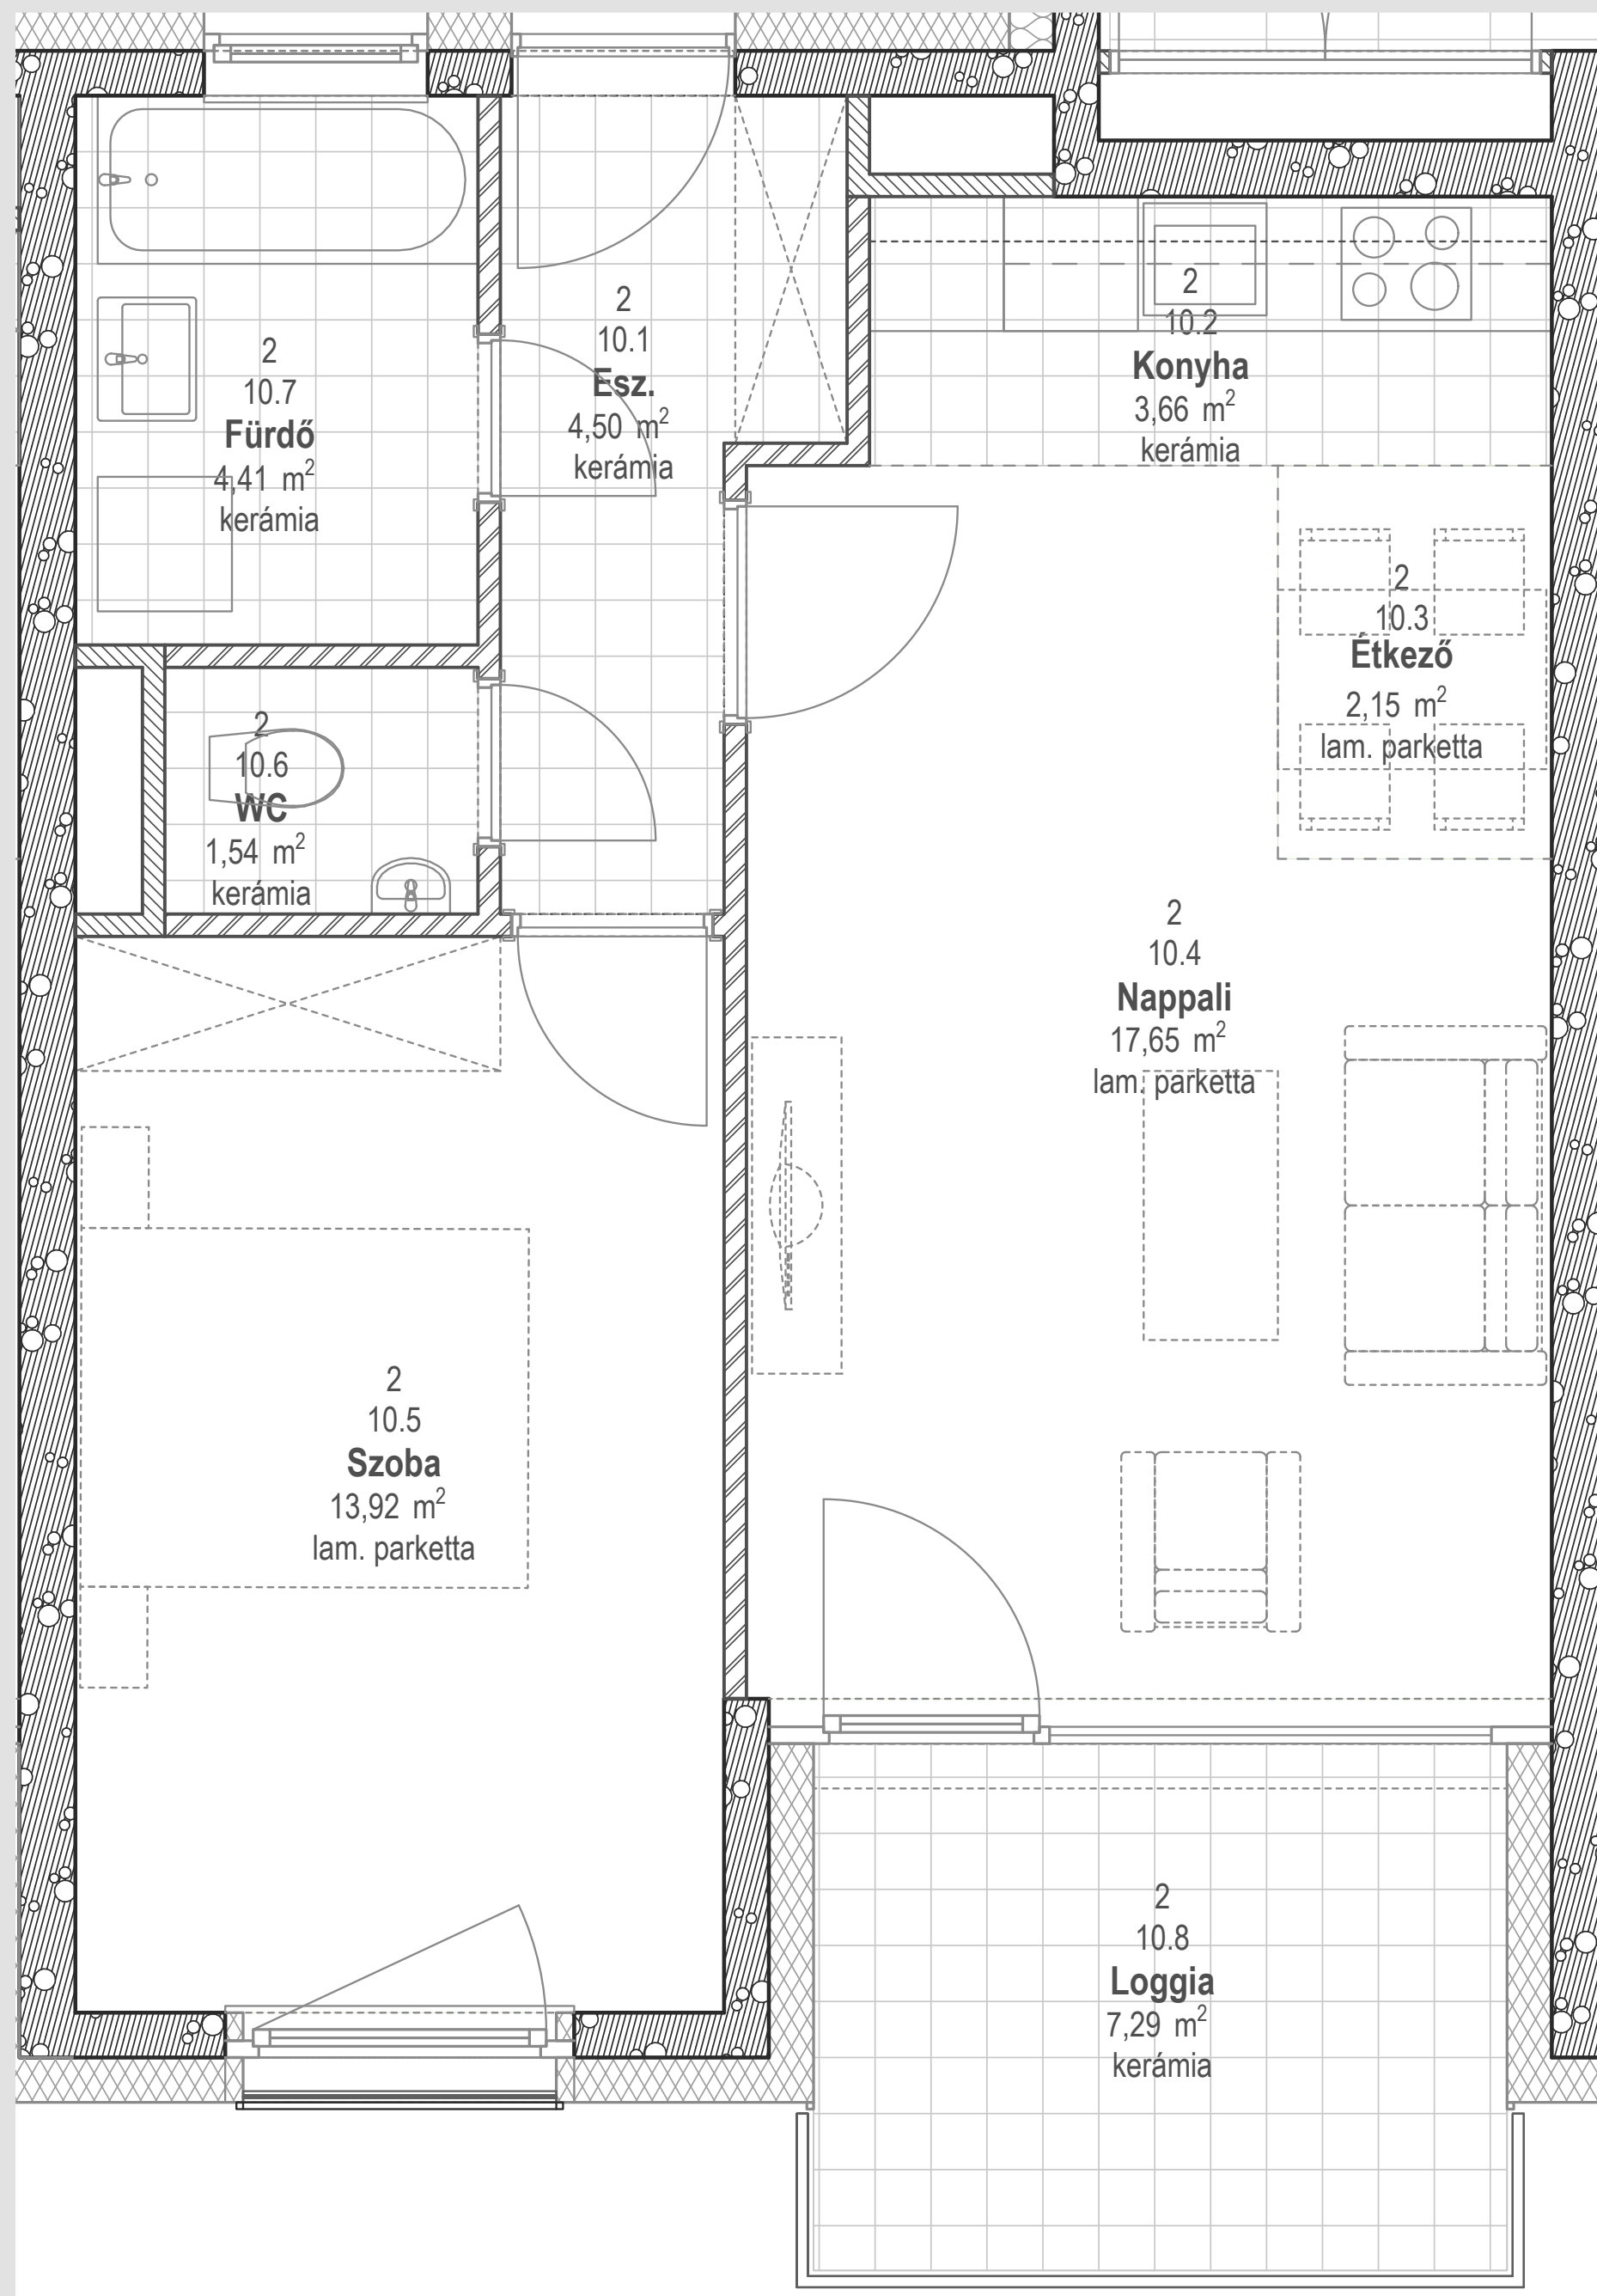

## 51,48 m<sup>2</sup>

A lakások bútorok és konyhabútor nélkül kerülnek értékesítésre a látványtervek tájékoztató jellegűek a műszaki tartalom és egyéb információk tekintetében a műszaki leírás az irányadó.

  
SZÁZADOS24<sup>+</sup>

 **Balla**  
INGATLAN

Újépítésű projekt:  
Százados út 24.  
Értékesítő: Balla Ingatlan

