



LAKÁS 213

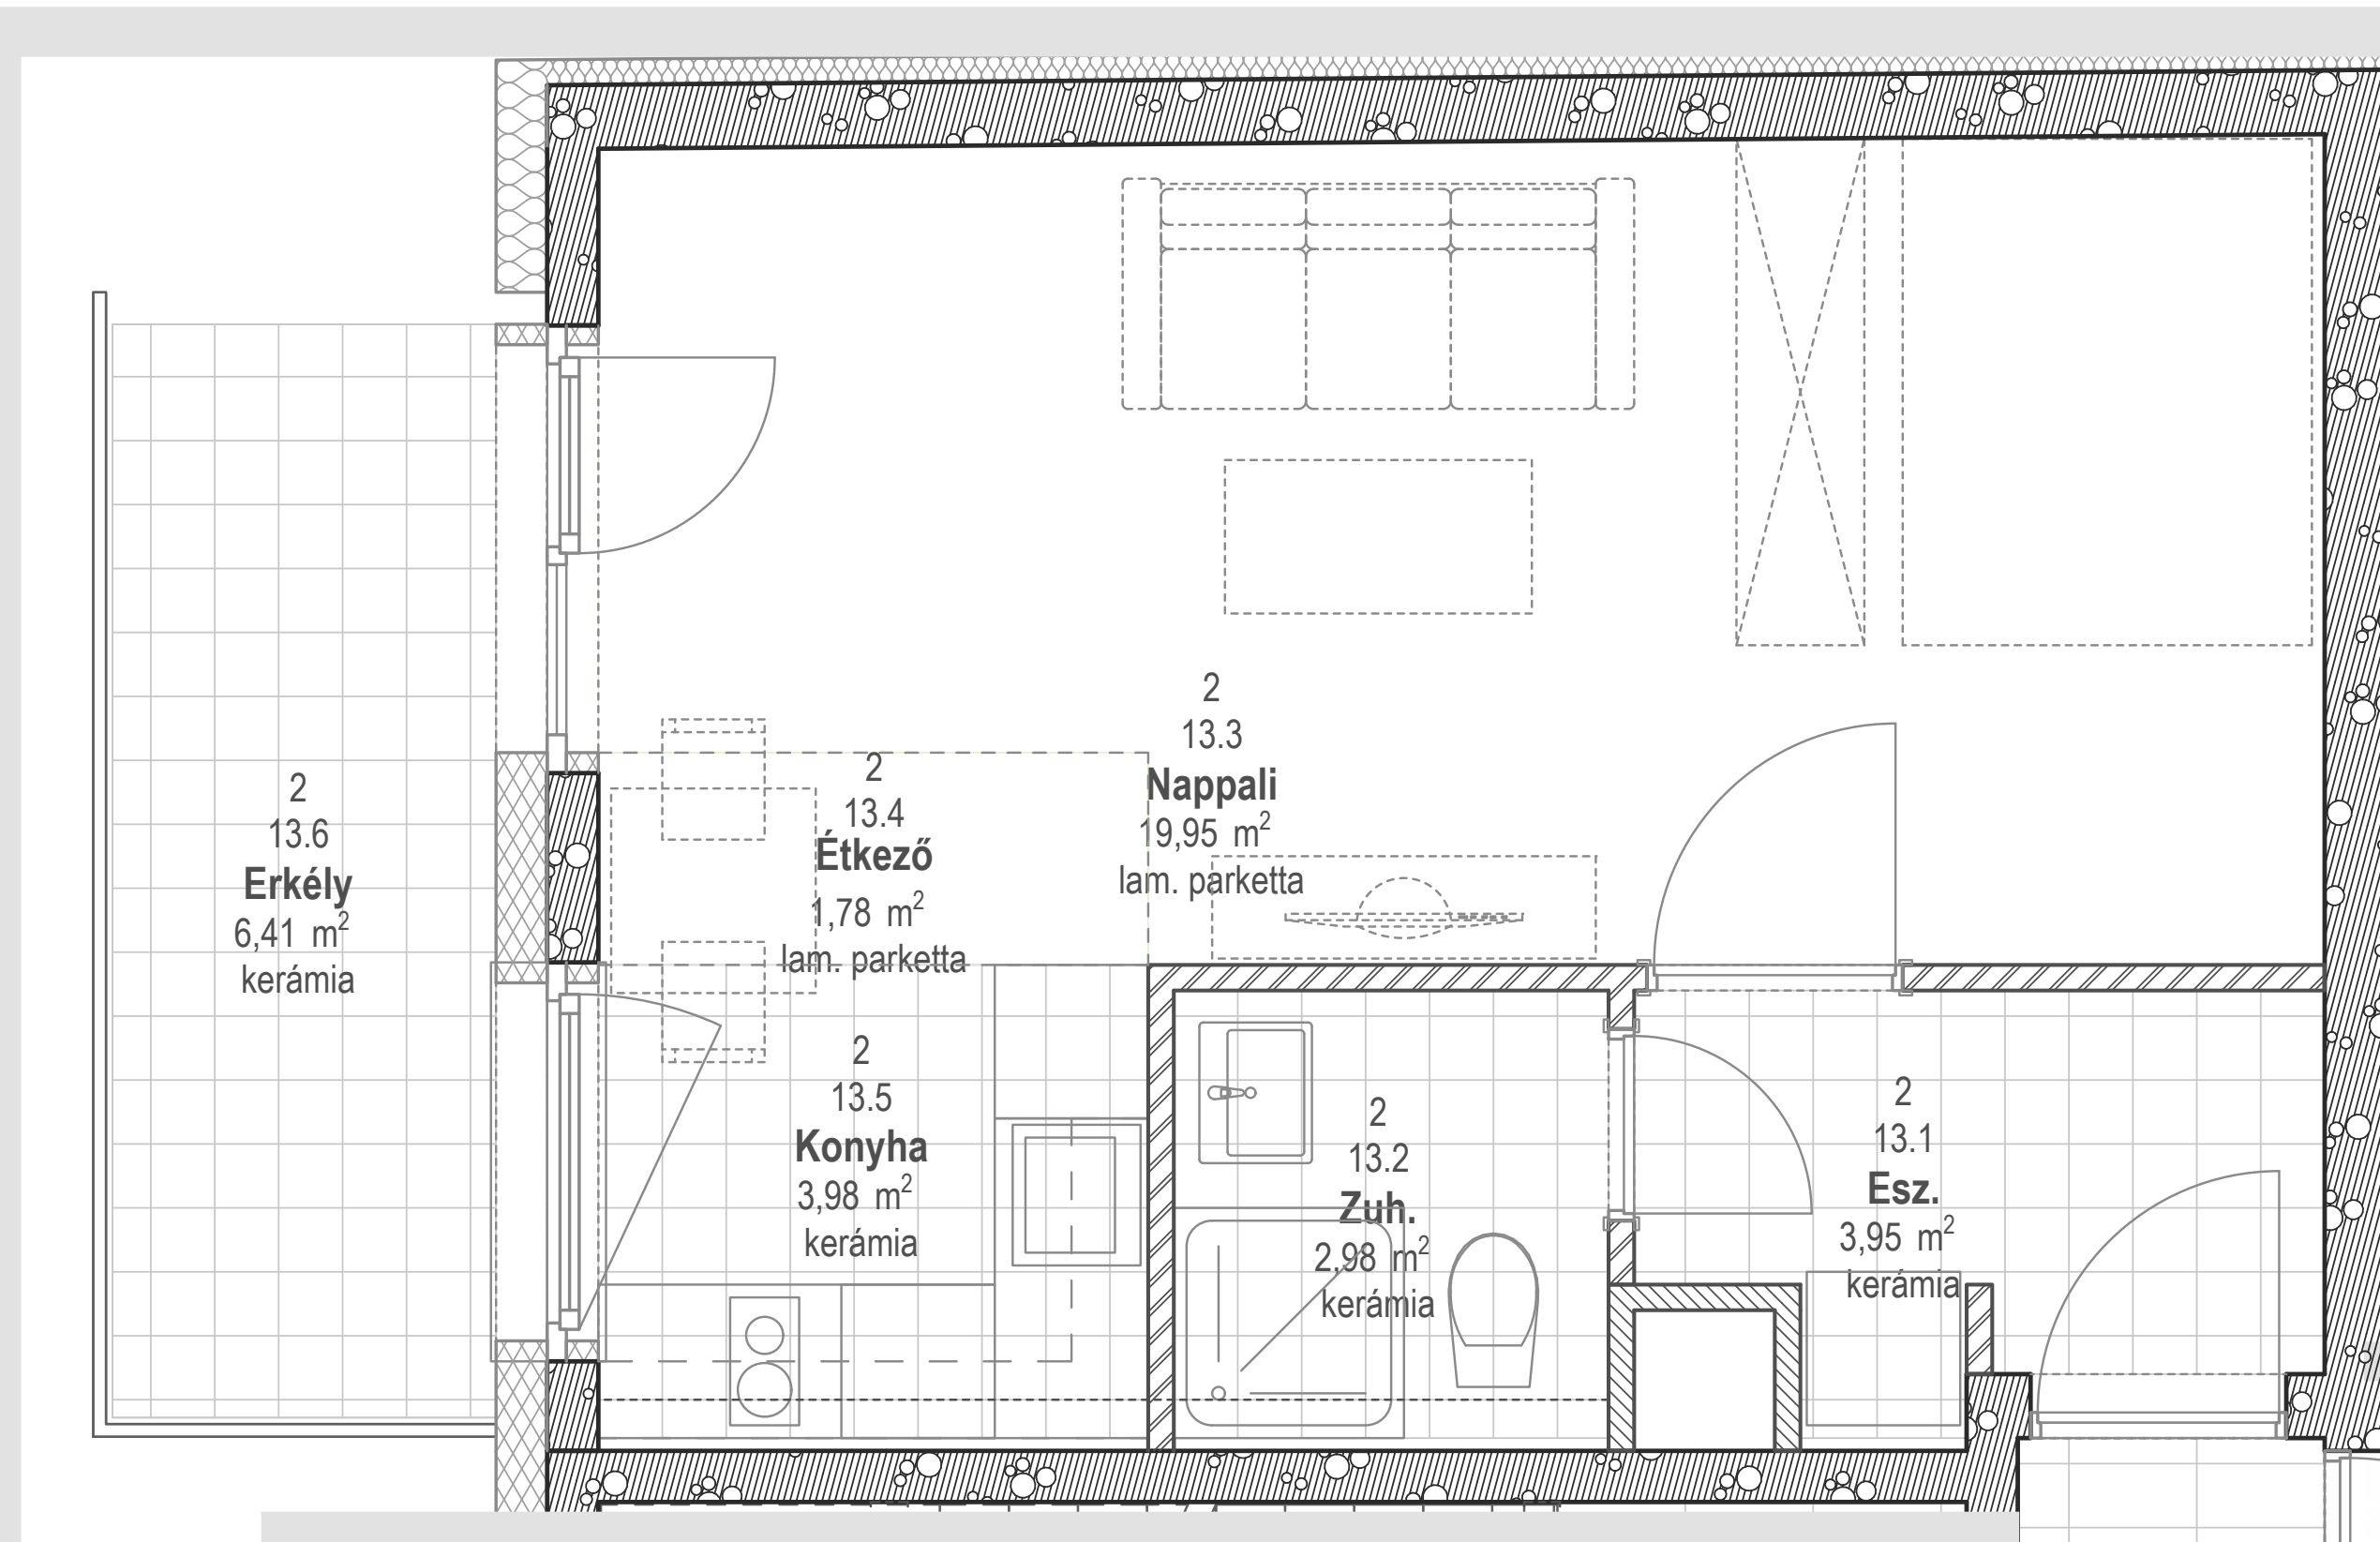

35,85 m²

A lakások bútorok és konyhabútor nélkül kerülnek értékesítésre a látványtervek tájékoztató jellegűek a műszaki tartalom és egyéb információk tekintetében a műszaki leírás az irányadó.

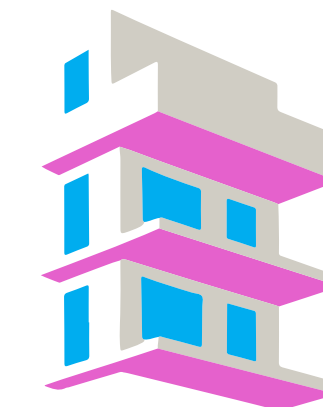

SZÁZADOS24



Újépítésű projekt:
Százados út 24.
Értékesítő: Balla Ingatlan

