


LAKÁS 318

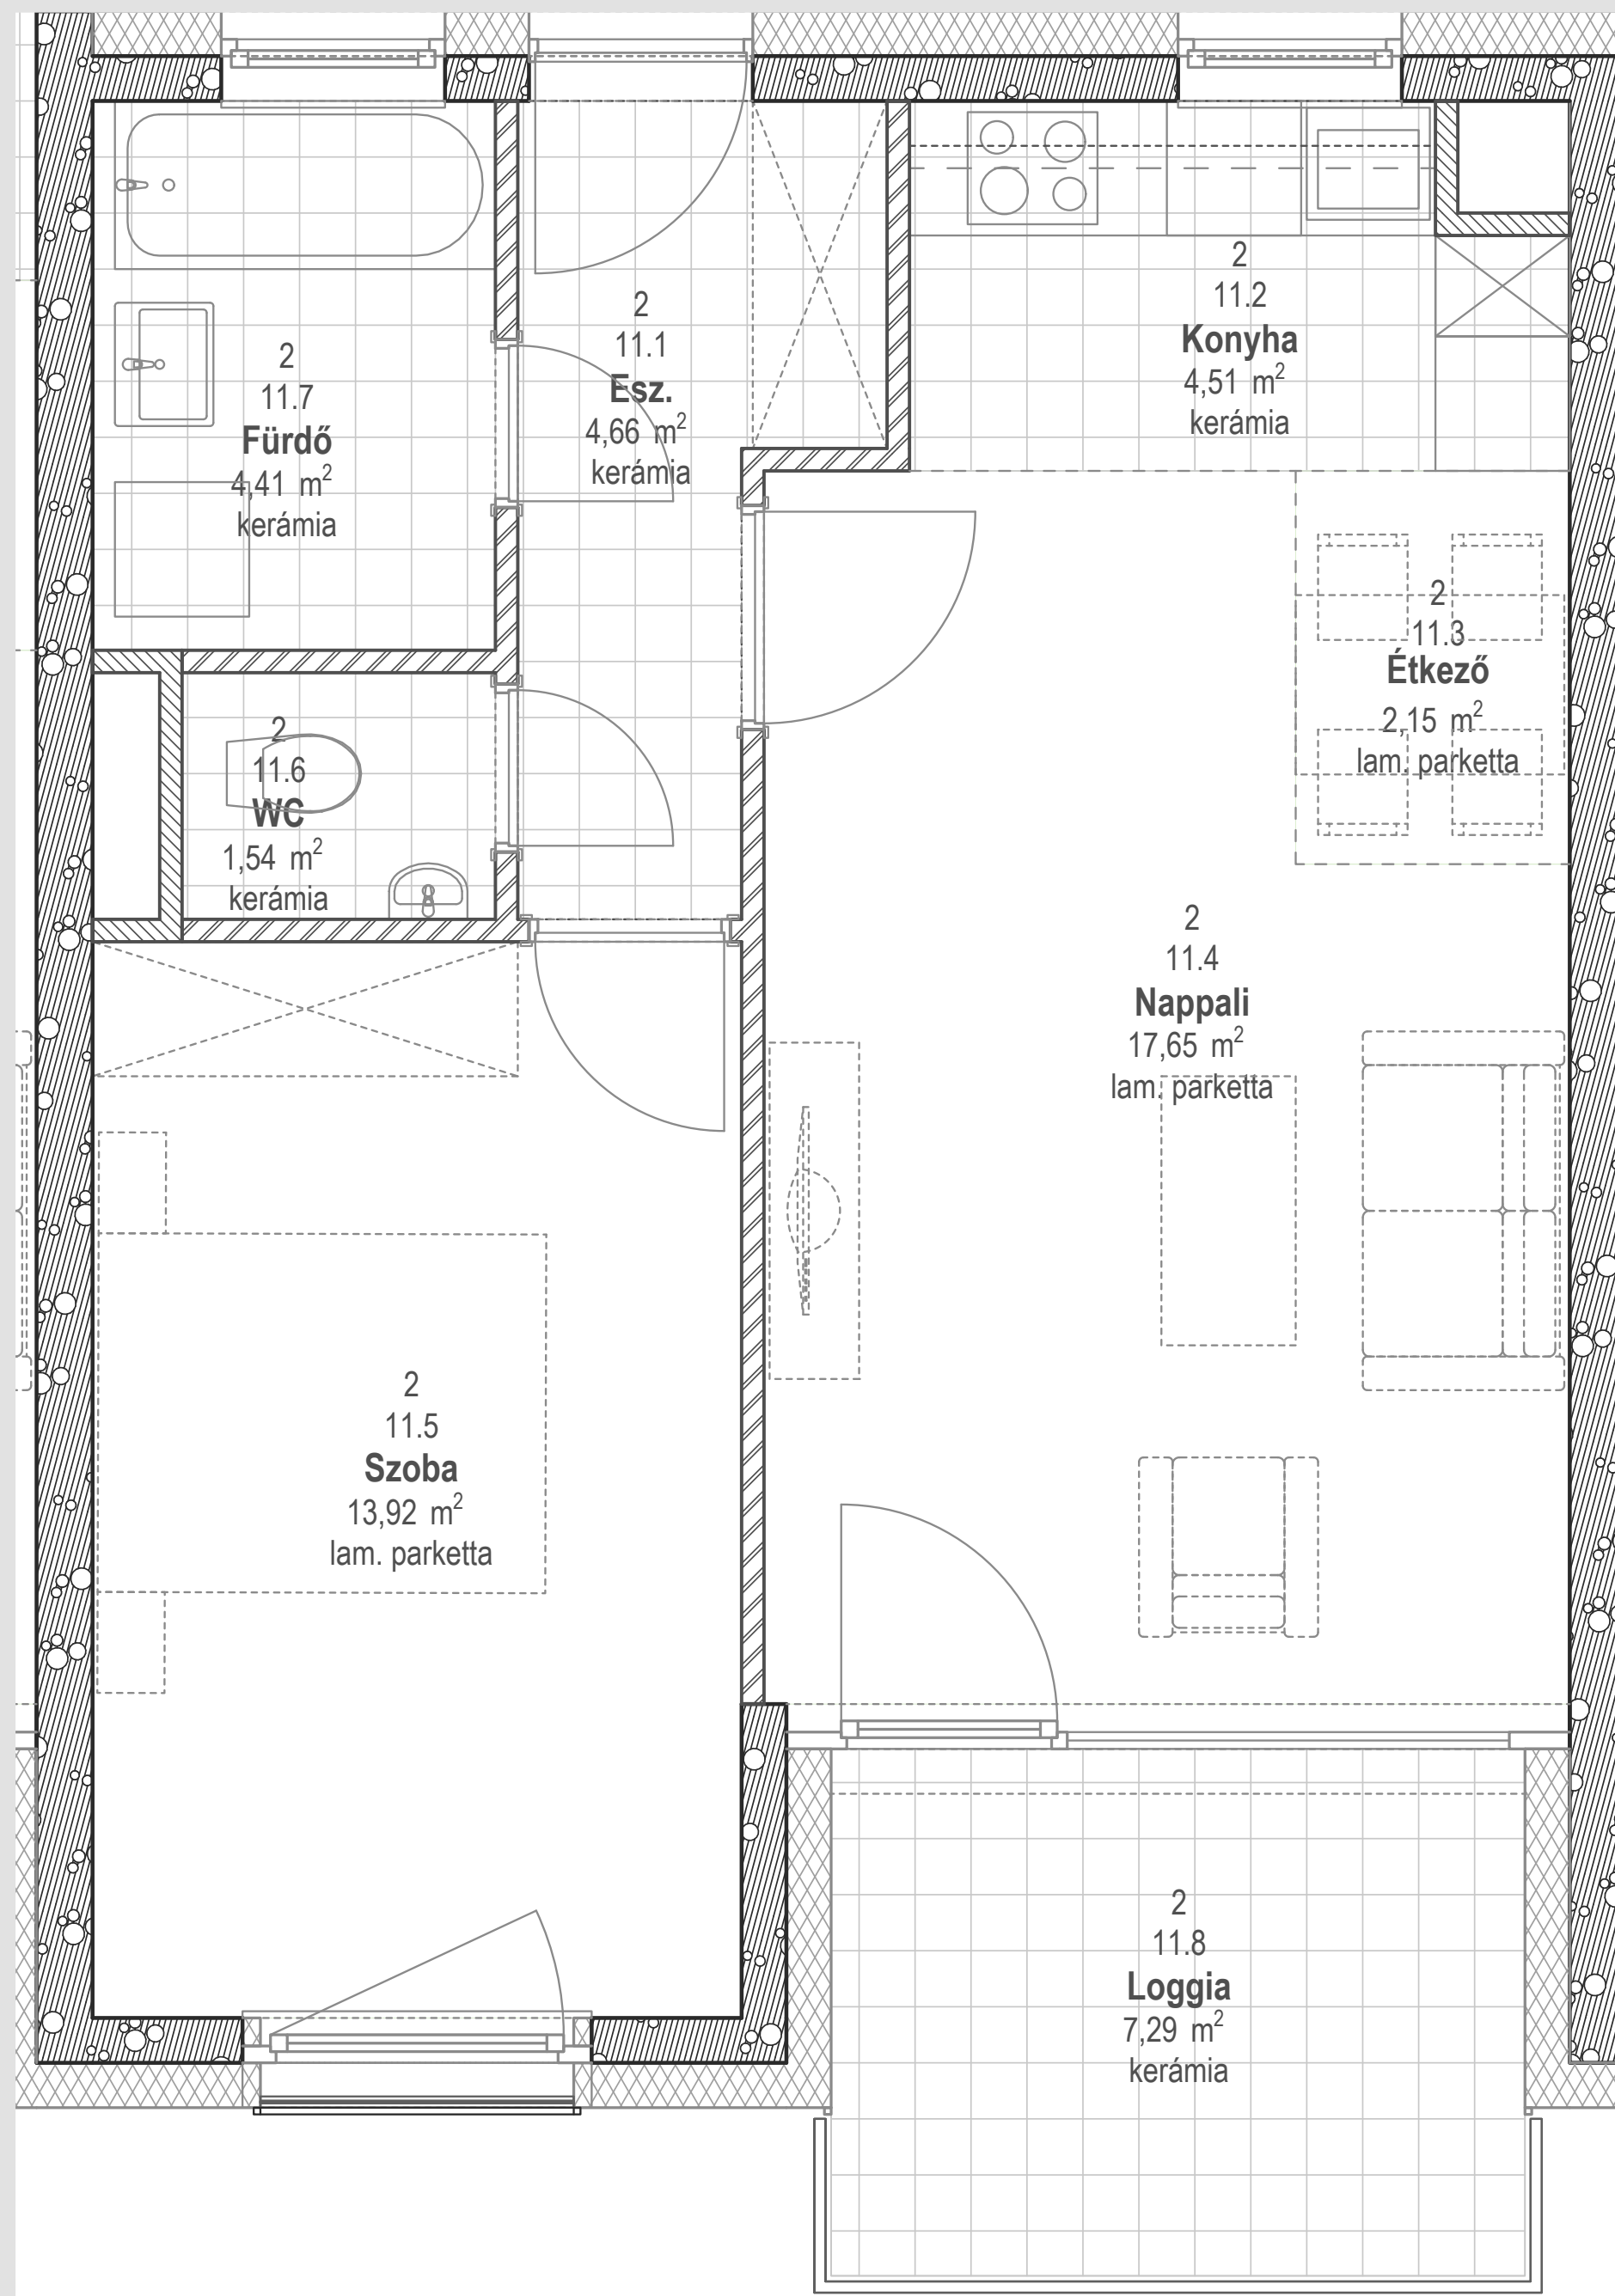

52,49 m²

A lakások bútorok és konyhabútor nélkül kerülnek értékesítésre a látványtervek tájékoztató jellegűek a műszaki tartalom és egyéb információk tekintetében a műszaki leírás az irányadó.


SZÁZADOS24⁺


Balla
INGATLAN

Újépítésű projekt:
Százados út 24.
Értékesítő: Balla Ingatlan

